



# Zřízení přípojek a pokládky vedení NN v Horní Radouňi

**SITUACE - SCHÉMA** uzavírka místní komunikace

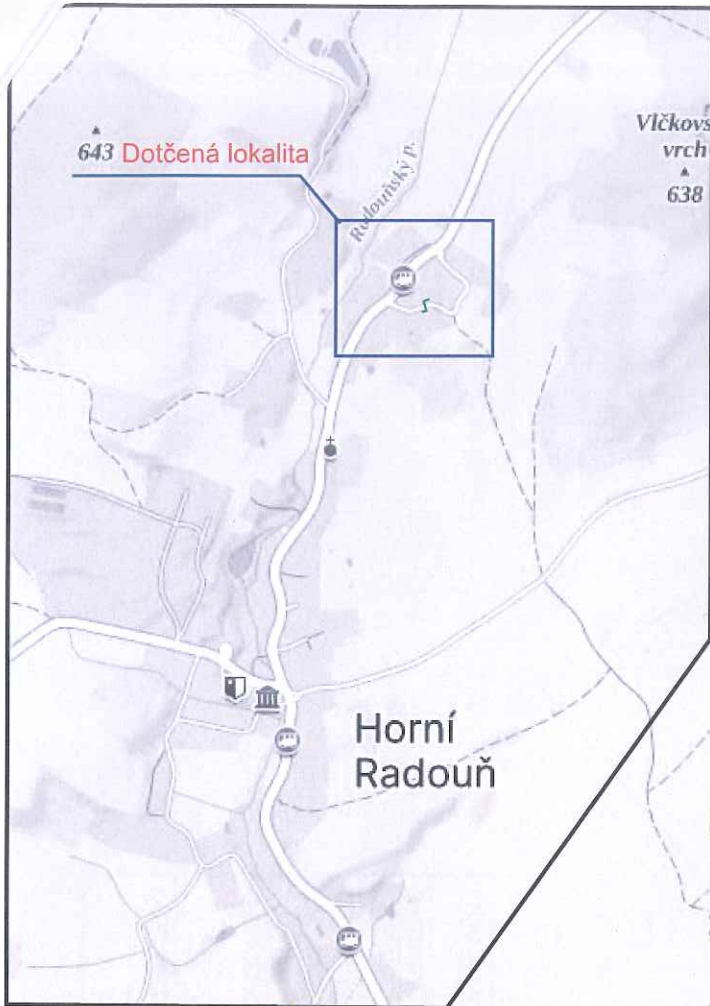

19-01-2026

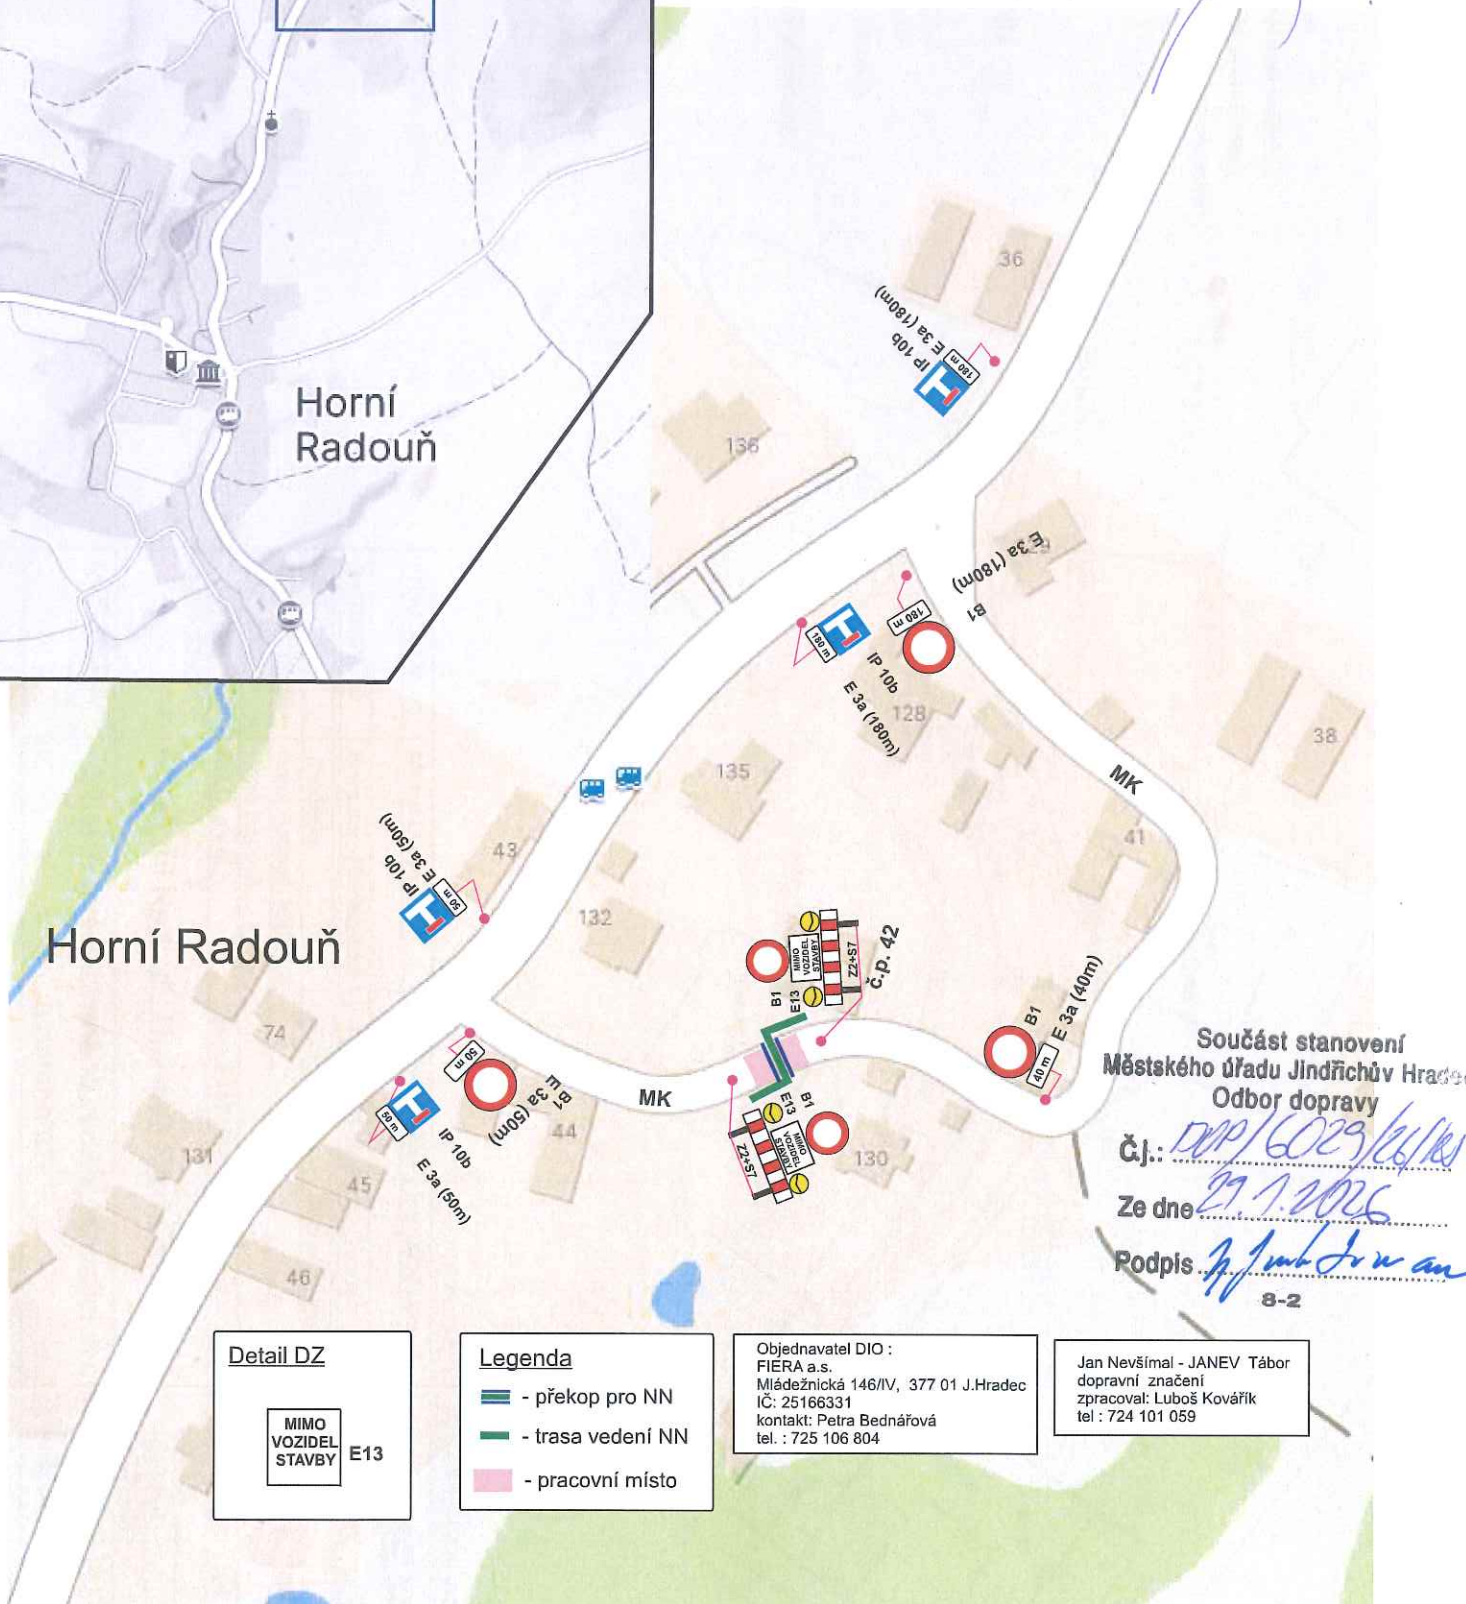

Součástí stanovení  
Městského úřadu Jindřichův Hradec  
Odbor dopravy

Č.j.: *DPP/6029/26/100*

Ze dne *27.1.2026*

Podpis *J. Nevsímal*

8-2

**Detail DZ**  
MIMO VOZIDEL STAVBY E13

**Legenda**  
 ■ - překop pro NN  
 ■ - trasa vedení NN  
 ■ - pracovní místo

Objednavatel DIO :  
 FIERA a.s.  
 Mládežnická 146/IV, 377 01 J.Hradec  
 IČ: 25166331  
 kontakt: Petra Bednářová  
 tel. : 725 106 804

Jan Nevsímal - JANEV Tábor  
 dopravní značení  
 zpracoval: Luboš Kovářik  
 tel : 724 101 059

Akce: Zřízení přípojky a pokládky kabelového vedení NN v obci Horní Radouň.  
 Během provádění prací dojde k uzavírce místní komunikace z důvodu realizace překopu před č.p. 42.