


odůvodnění územního plánu Horní Radouň

G - výřez z koordinačního výkresu - Bukovka

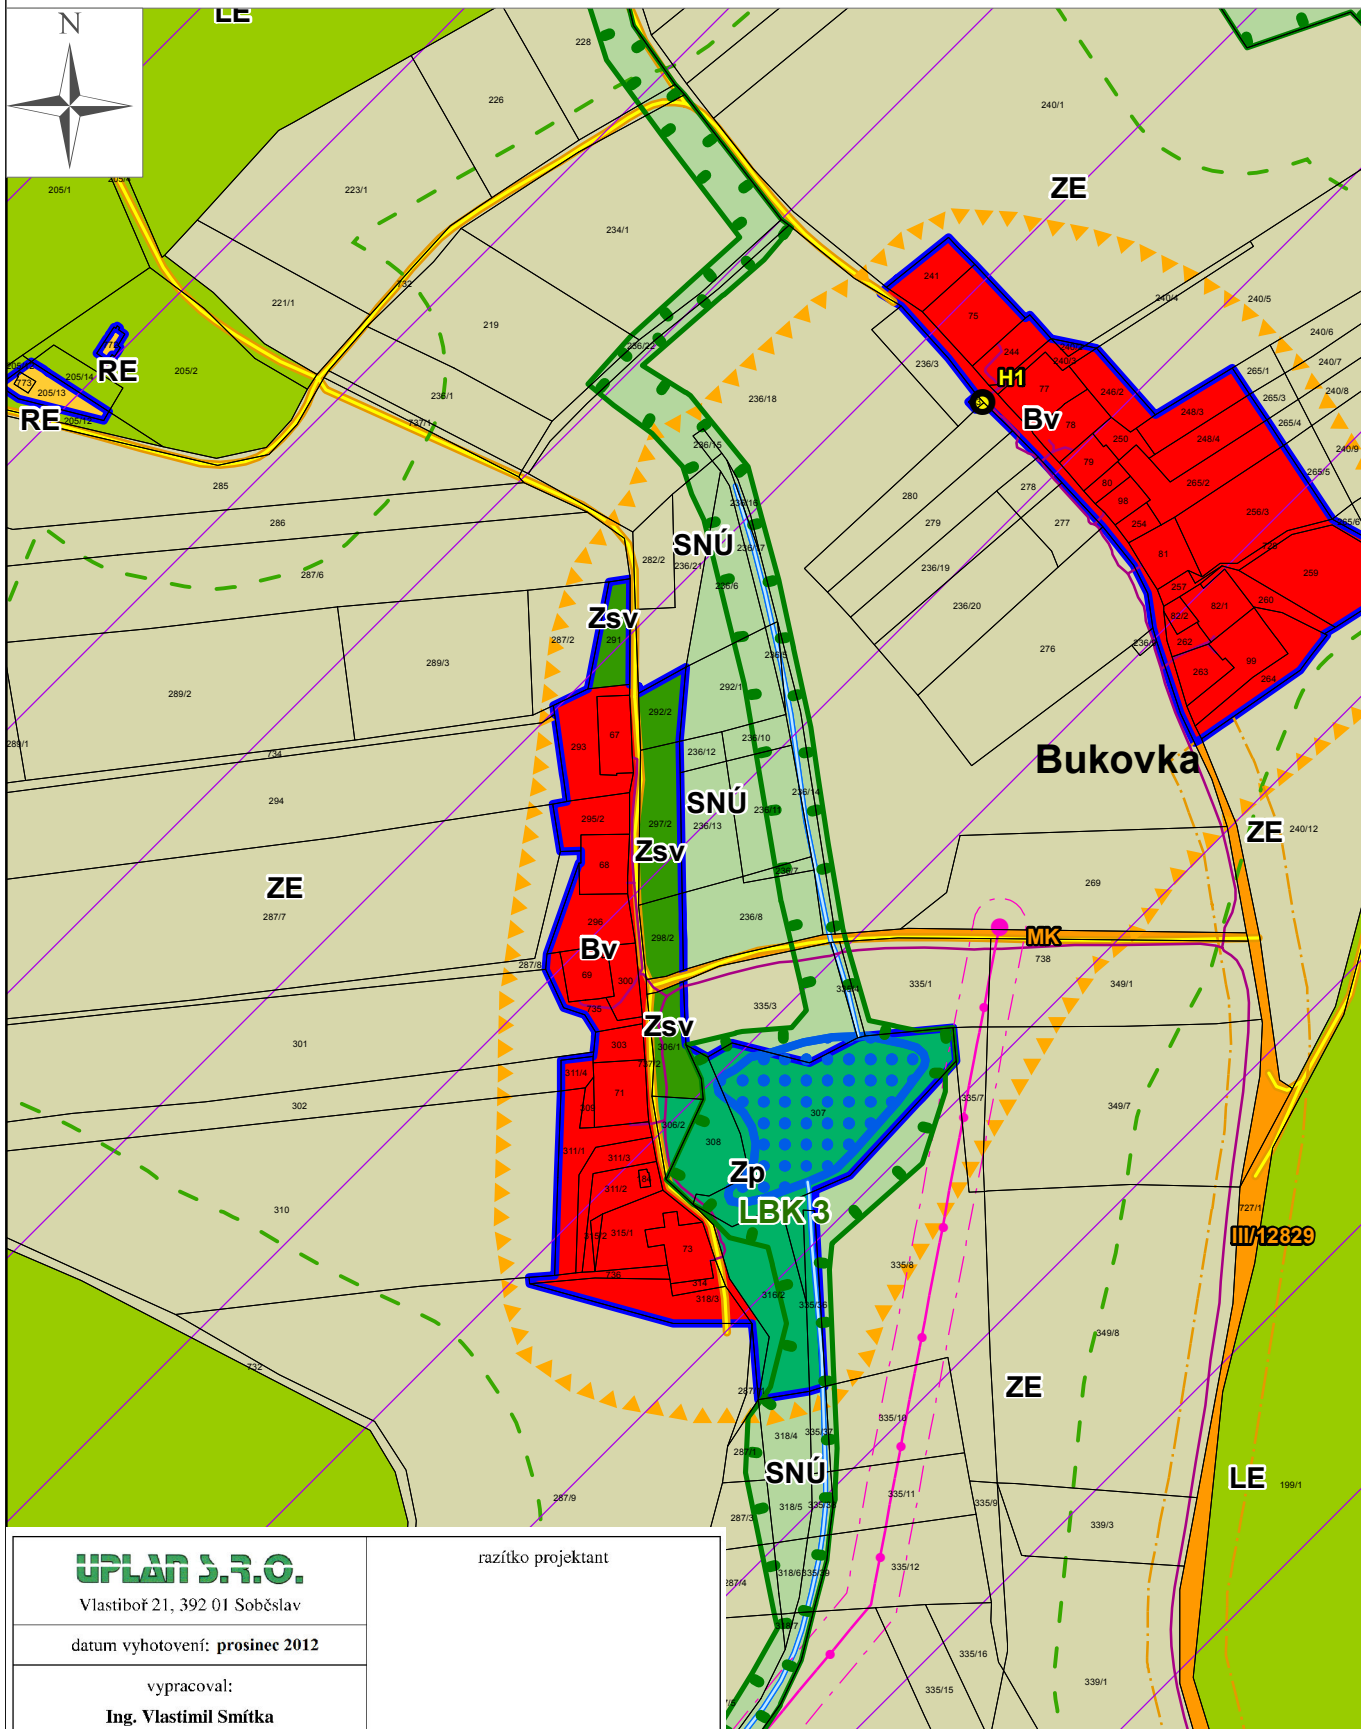

| | |
|-------------------------------------------------------------|--------------------|
| UPLAN S.R.O. Vlastibof 21, 392 01 Soběslav | razítko projektant |
| datum vyhotovení: prosinec 2012 | |
| vypracoval: Ing. Vlastimil Smítka | |
| odpovědný projektant: Ing. arch. Jaroslav Poláček | |
| číslo paré: | |

