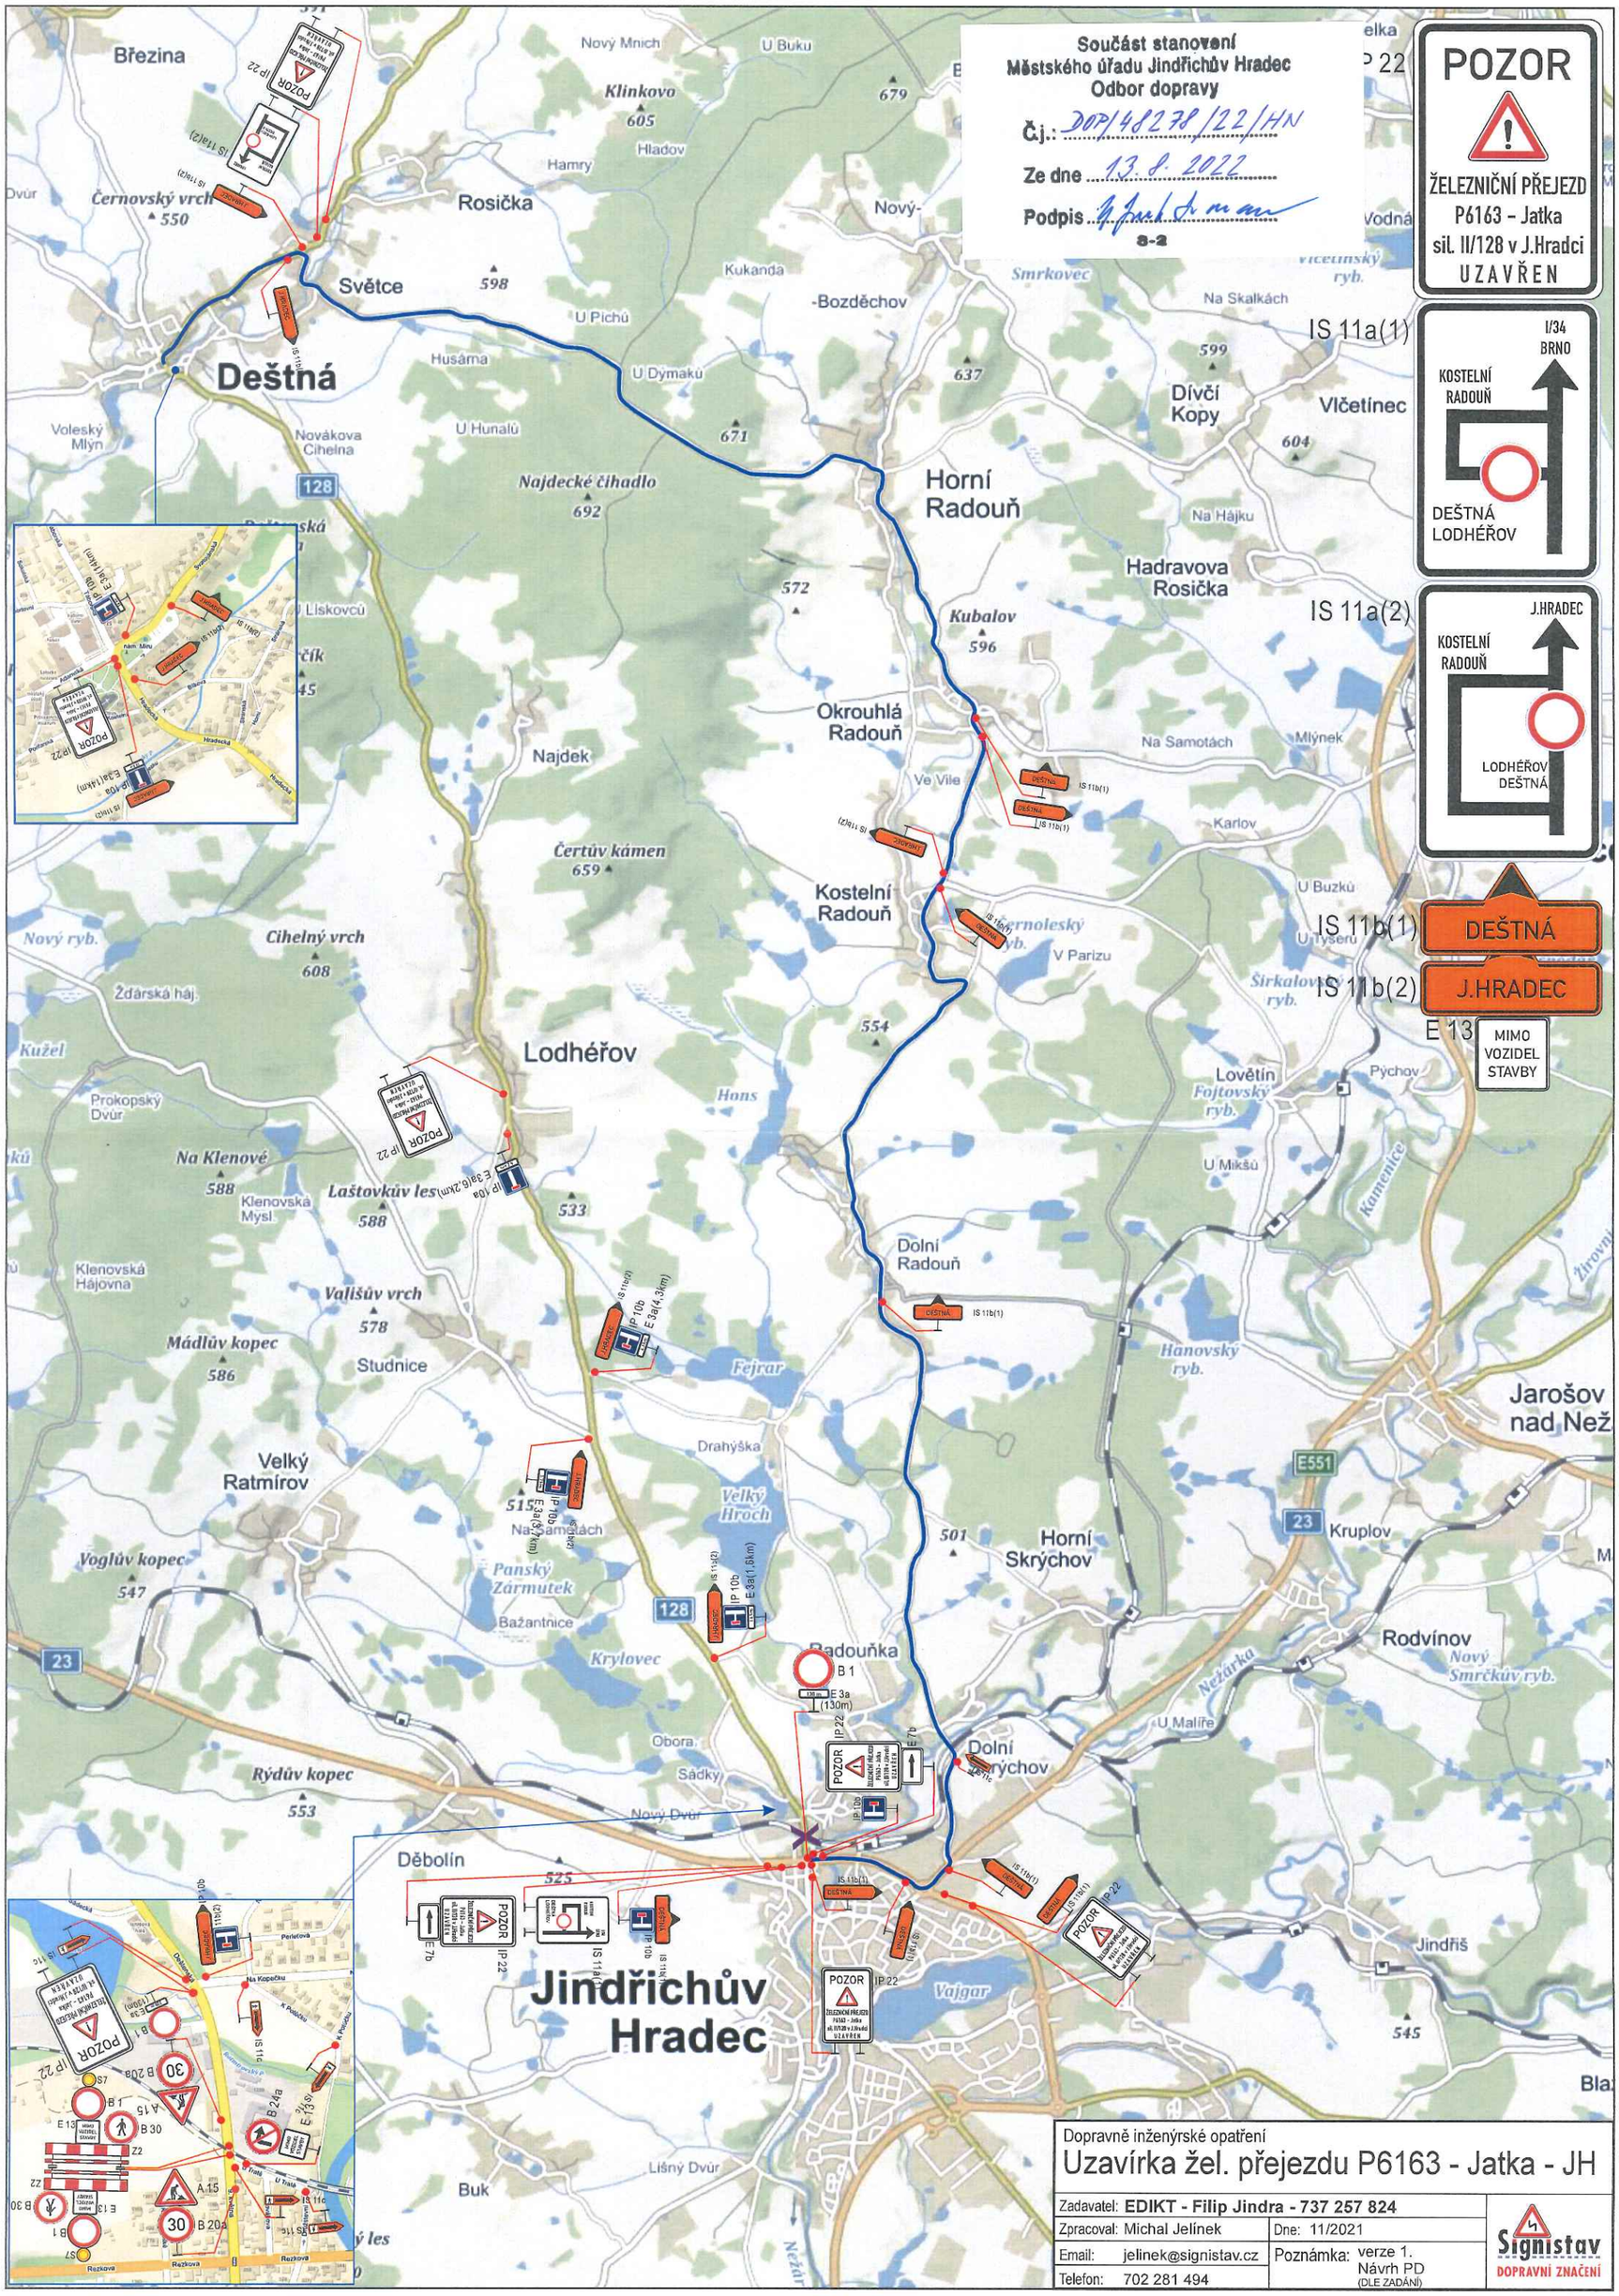
Součást stanovení
Městského úřadu Jindřichův Hradec
Odbor dopravy
Čj.: DOP/48278/22/HN
Ze dne 13. 8. 2022
Podpis
8-2
POZOR
ŽELEZNIČNÍ PŘEJEZD
P6163 – Jatka
sil. II/128 v J.Hradci
UZAVŘEN
I/34
BRNO
KOSTELNÍ RADOUŇ
DEŠTNÁ
LODHÉŘOV
J.HRADEC
KOSTELNÍ RADOUŇ
LODHÉŘOV
DEŠTNÁ
IS 11a(1)
IS 11a(2)
IS 11b(1)
IS 11b(2)
DEŠTNÁ
J.HRADEC
E 13
MIMO VOZIDEL STAVBY
Březina
Rosička
Světce
Deštná
Horní Radouň
Okrouhlá Radouň
Kostelní Radouň
Lodhéřov
Dolní Radouň
Horní Skrýchov
Dolní Skrýchov
Jindřichův Hradec
Jarošov nad Než
Vlčetínec
Dívčí Kopy
Hadravova Rosička
Lovětín
Kruplov
Rodvínov
Jindřiš
Děbolín
Velký Ratmírov
Studnice
Bažantnice
Radouňka
Vajgar
Fejrar
Velký Hroch
Panský Zármutek
Krylovec
Nový Dvůr
Lišný Dvůr
Buk
Najdek
Najdecké čihadlo
Čertův kámen
Cihelný vrch
Na Klenové
Laštovkův les
Vališův vrch
Mádlův kopec
Voglův kopec
Rýdův kopec
Černovský vrch
Klinkovo
Hlaďov
Hamry
Kukanda
Bozděchov
Smrkovec
Na Skalkách
Na Hájku
Kubalov
Na Samotách
Mlýnek
Karlov
U Buzků
V Parizu
Ve Vile
Hons
Nový ryb.
Žďárská háj.
Kužel
Prokopský Dvůr
Klenovská Mysl.
Klenovská Hájovna
Drahýška
Na Samotách
Obora
Sádky
Nový Dvůr
Liškovců
Hanovský ryb.
Fojtovský ryb.
Širkalovský ryb.
Pýchov
U Mikšů
Kamenice
Nežárka
U Malíře
Nový Smrčkův ryb.
Vodná
Vlčetínský ryb.
Nový Mnich
U Buku
Husárna
U Pichů
U Dýmaků
U Hunalů
Novákova Cihelna
Voleský Mlýn
Dvůr
Nový-
Na Samotách
Lovětín
Pýchov
Kruplov
Rodvínov
Jarošov nad Než
Jindřiš
Bla
Dopravně inženýrské opatření
Uzavírka žel. přejezdu P6163 - Jatka - JH
Zadavatel: EDIKT - Filip Jindra - 737 257 824
Zpracoval: Michal Jelínek
Dne: 11/2021
Email: jelinek@signistav.cz
Poznámka: verze 1. Návrh PD (DLE ZADÁNÍ)
Telefon: 702 281 494
Signistav
DOPRAVNÍ ZNAČENÍ